



PAANS
MAKELAARS

Veldweg 2 b

4284 VS Rijswijk (Nb)

€ 850.000 k.k.



Perceelopp.
3386 m²

Vloeropp.
786 m²



Over het pand

Vrijstaande bedrijfsruimte met showroom, kantoor, werkplaats/opslag en diverse parkeergelegenheden op eigen terrein.

Showroom: Oppervlakte ca. 528 m².

De showroom is v.v. een betonnen vloer, heeft een systeemplafond met diverse verlichtingsarmaturen, 2 lichtstraten en een brandhaspel.

Kantoor: Oppervlakte ca. 86 m².

Het kantoor is v.v. een betonnen vloer en een systeemplafond met diverse verlichtingsarmaturen.

Keuken / opslagruimte: Oppervlakte ca. 21 m².

De keuken is v.v. een klein keukenblok.

Werkplaats / opslag: Oppervlakte ca. 151 m².

De werkplaats/opslagruimte is v.v. een betonnen vloer en heeft een elektrische roldeur en een close in boiler met wastafel.














Kenmerken

Perceelgrootte	3386 m ²
Type woning	bedrijfsruimte
Vloeroppervlakte	786 m ²

Vraagprijs € 850.000 k.k.

RLSWLJK NB 4264 VS Veldweg 2B

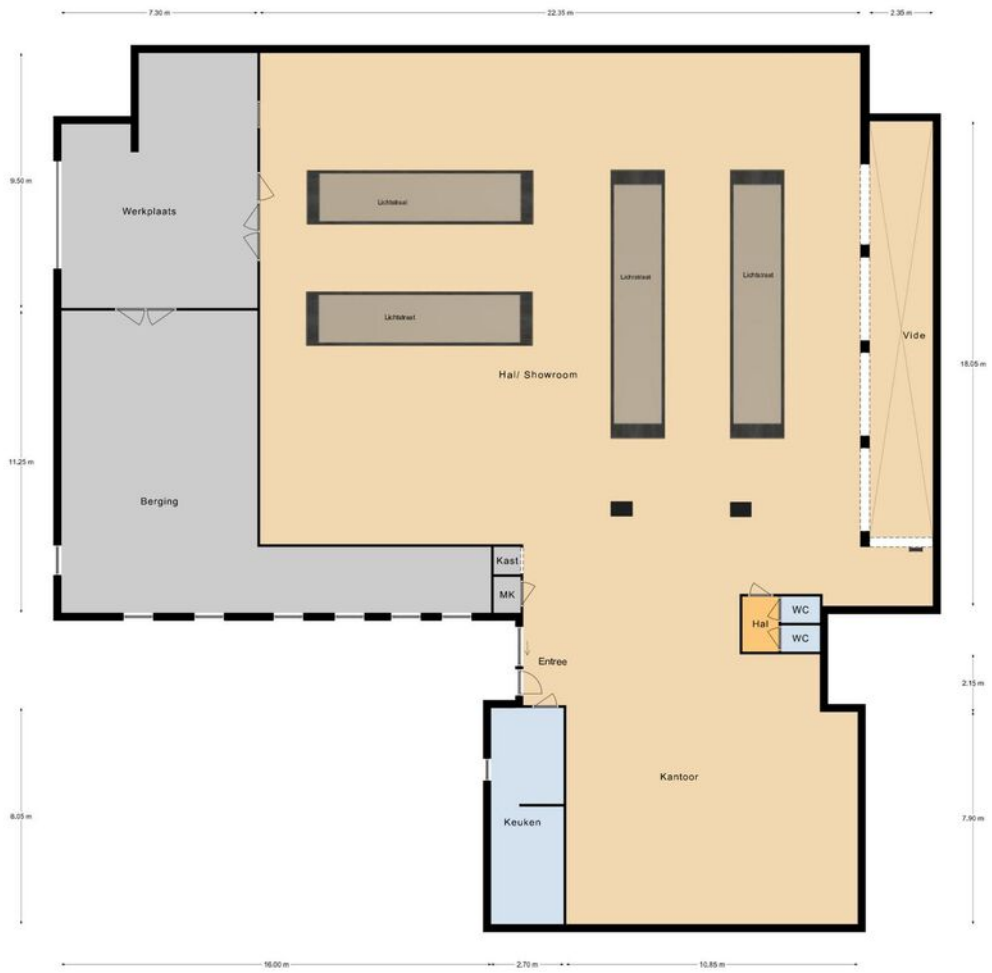

Begane Grond

Aan deze plattegronden kunnen geen rechten worden ontleend.



Eigendomsinformatie

ALGEMEEN

Kadastrale aanduiding Woudrichem H 253

Kadastrale objectidentificatie: 010210025370000

Locatie Veldweg 2 b

4284 VS Rijswijk (NB)

BAG identificatie: 0874010000004731

Locatiegegevens zijn ontleend aan de Basisregistratie Adressen en Gebouwen

Kadastrale grootte 2.360 m²

Grens en grootte Vastgesteld

Coördinaten 129633 - 423424

Omschrijving Bedrijvigheid (kantoor)

Erf - tuin

AANTEKENINGEN

Publiekrechtelijke beperking in de zin van de Wet kenbaarheid publiekrechtelijke beperkingen onroerende zaken Er zijn geen beperkingen bekend



BETREFT

Woudrichem H 1815

UW REFERENTIE

Veldweg 2B

GELEVERD OP

26-02-2024 - 14:09

PRODUCTIEORDEPNUMMER

S11172515648

VOLLEDIG GESIGNALEERD T/M

23-02-2024 - 14:59

VOLLEDIG BIJGEWERKT T/M

23-02-2024 - 14:59

BLAD

1 van 1

Eigendomsinformatie

ALGEMEEN

Kadastrale aanduiding Woudrichem H 1815

Kadastrale objectidentificatie: 010210181570000

Kadastrale grootte 456 m²

Grens en grootte Vastgesteld

Coördinaten 129613 - 423424

Omschrijving Erf - tuin

AANTEKENINGEN

Publiekrechtelijke beperking in de zin van de Wet kenbaarheid publiekrechtelijke beperkingen onroerende zaken Er zijn geen beperkingen bekend



BETREFT
Woudrichem H 2050

JW REFERENTIE
Veldweg 2B

GELEVERD OP
26-02-2024 - 14:08

PRODUCTIEORDERNUMMER
S11172515618

VOLLEDIG GESIGNALEERD T/M
23-02-2024 - 14:59

VOLLEDIG BIJGEWERKT T/M
23-02-2024 - 14:59

BLAD
1 van 1

Eigendomsinformatie

ALGEMEEN

Kadastrale aanduiding Woudrichem H 2050
Kadastrale objectidentificatie: 010210205070000

Kadastrale grootte 570 m²

Grens en grootte Vastgesteld


Coördinaten 129666 - 423457


Omschrijving Parkeren

Ontstaan uit Woudrichem H 1816

AANTEKENINGEN

Publiekrechtelijke beperking in de zin van de Wet kenbaarheid publiekrechtelijke beperkingen onroerende zaken Er zijn geen beperkingen bekend

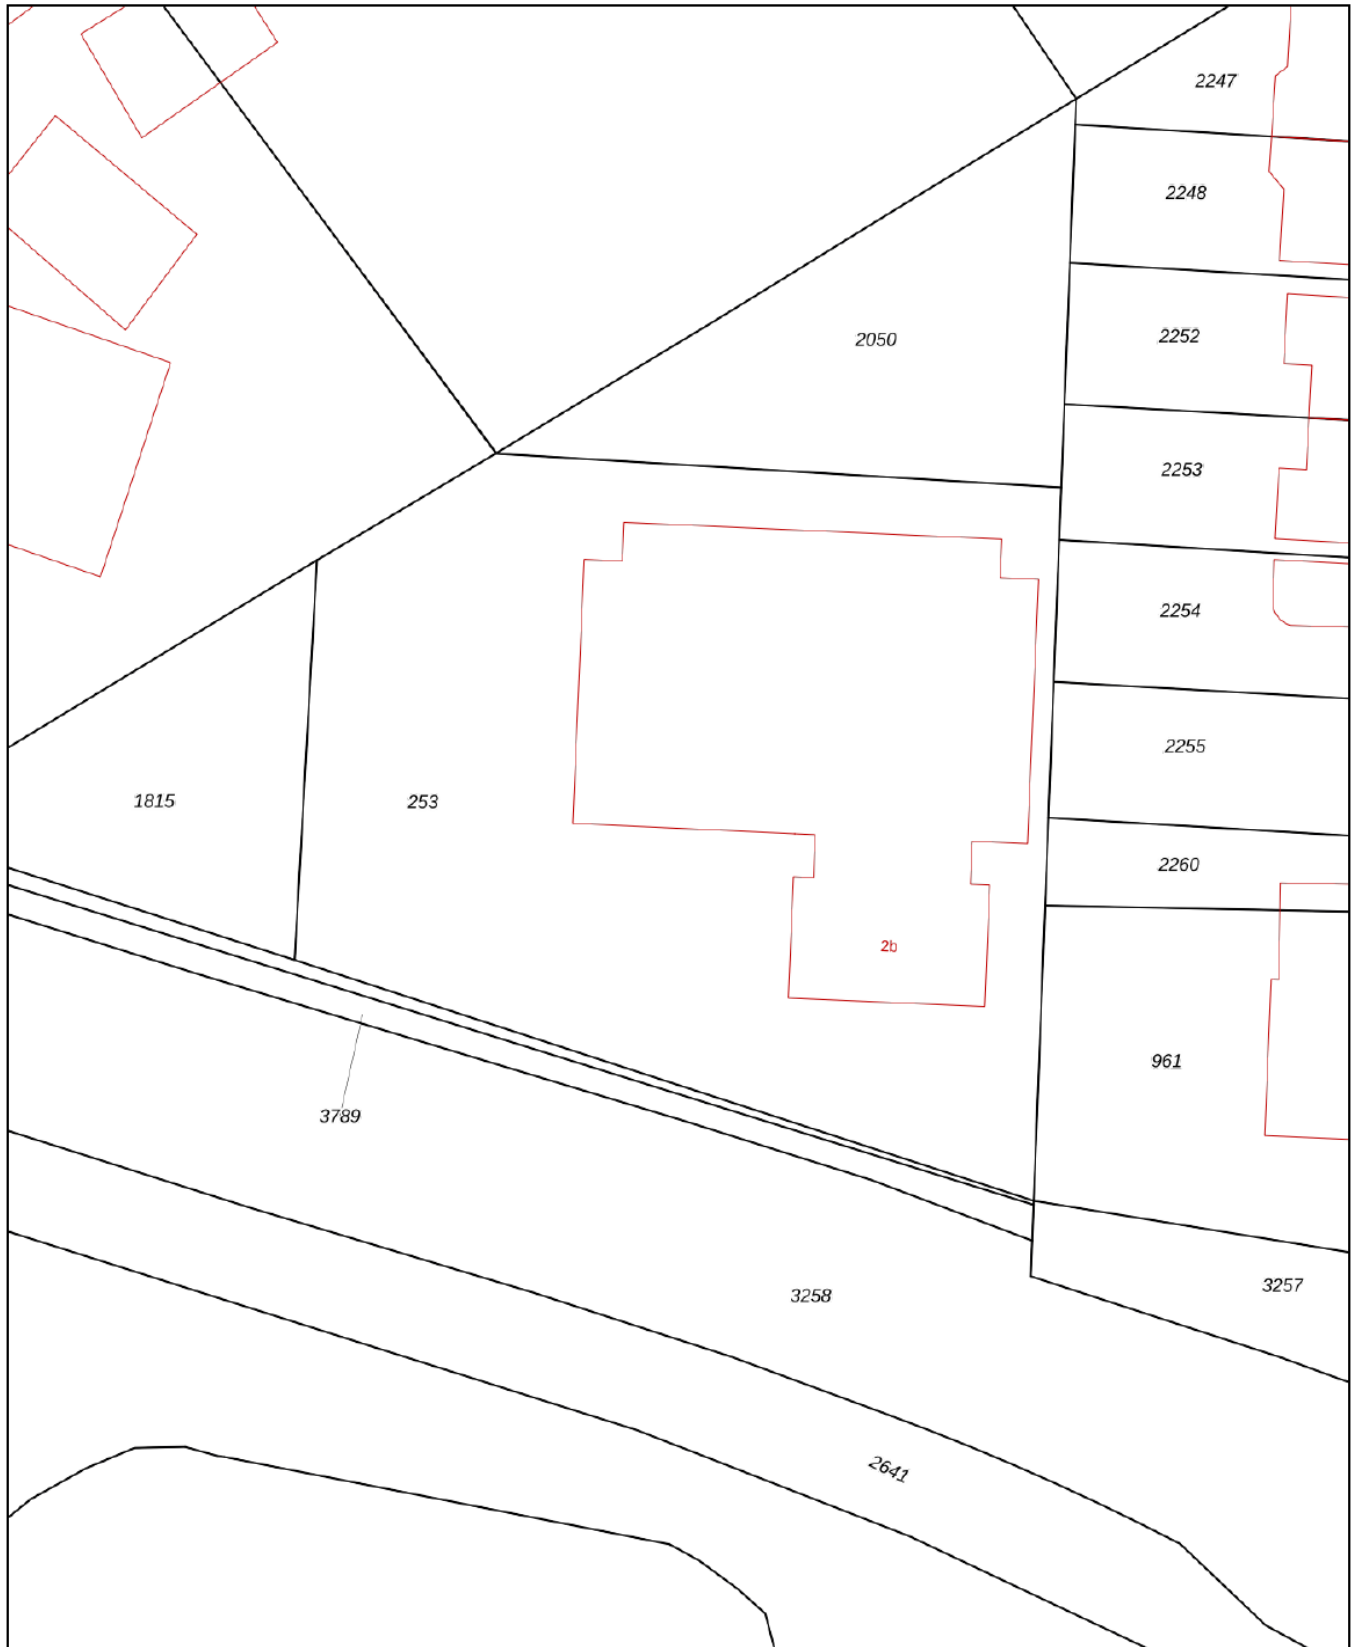

<p>12345 Perceelnummer</p> <p>25 Huisnummer</p> <p>— Vastgestelde kadastrale grens</p> <p>— Voorlopige kadastrale grens</p> <p>— Administratieve kadastrale grens</p> <p>— Bebouwing</p>	<p>Schaal 1: 500</p> <p>Kadastrale gemeente Woudrichem</p> <p>Sectie H</p> <p>Perceel 253</p>	
--	---	---

Voor een eensluitend uittreksel, geleverd op 26 februari 2024
De bewaarder van het kadaster en de openbare registers

Aan dit uittreksel kunnen geen betrouwbare maten worden ontleend.
De Dienst voor het kadaster en de openbare registers behoudt zich de intellectuele eigendomsrechten voor, waaronder het auteursrecht en het databankenrecht.



PAANS
MAKELAARS

Adres

Hoogstraat 44
4251 CM
Werkendam

Contact

0183 - 30 10 00
info@paansmakelaars.nl
www.paansmakelaars.nl